

# DOM II. SLOVENSKEGA TABORA ŽALEC

Aškerčeva 9a, 3310 Žalec

## TEHNIČNI RIDER 2026

### **SPLOŠNE INFORMACIJE:**

- Dostop na oder z vozilom: desno (stage right)
- Garderobe: iz odra levo (stage left)
- Število sedišč: 418
- Število vrst: 14
- Električna: 3x32A, lokacija narisana na načrtu
- Vtičnice: tipa Schuko 10A
- Stikalo zavese: Na steni portalnega mostu, levo (stage left) in na F.O.H.

### **LUČ:**

- Kontrolna miza: Chamsys PC Wing - Hišni dimmer: 48ch

#### *- Seznam luči:*

- o 4x Fresnel Flash
- o 4x PC 1000W
- o 2x Fresnel 500W
- o 4x Profile Cameo RGBW
- o 10x Cameo Evos w3
- o 3x Cameo Azor SP2


#### *- Dimmerski kanali:*

- o Portalni most, kamor se priključijo reflektorji, ki so na vleku T1: 11 – 17
- o Portalni most levo (stage left): 6 – 10
- o Portalni most desno (stage right): 18 – 22
- o Scenski reflektorji na stropu: 28 – 31
- o Dvorana: 46 – 48
- o Ostali dimmer kanali so napisani v načrtu, zraven luči.

### **ZVOK:**


- Ozvočenje: JBL Pdx 400
- Mešalna miza: Behringer wing compact - UTP povezava oder desno in balkon
- Multicore 1, desno (stage right): 24/4
- Multicore 2, levo (stage left): 8/2

# DOM II. SLOVENSKEGA TABORA ŽALEC

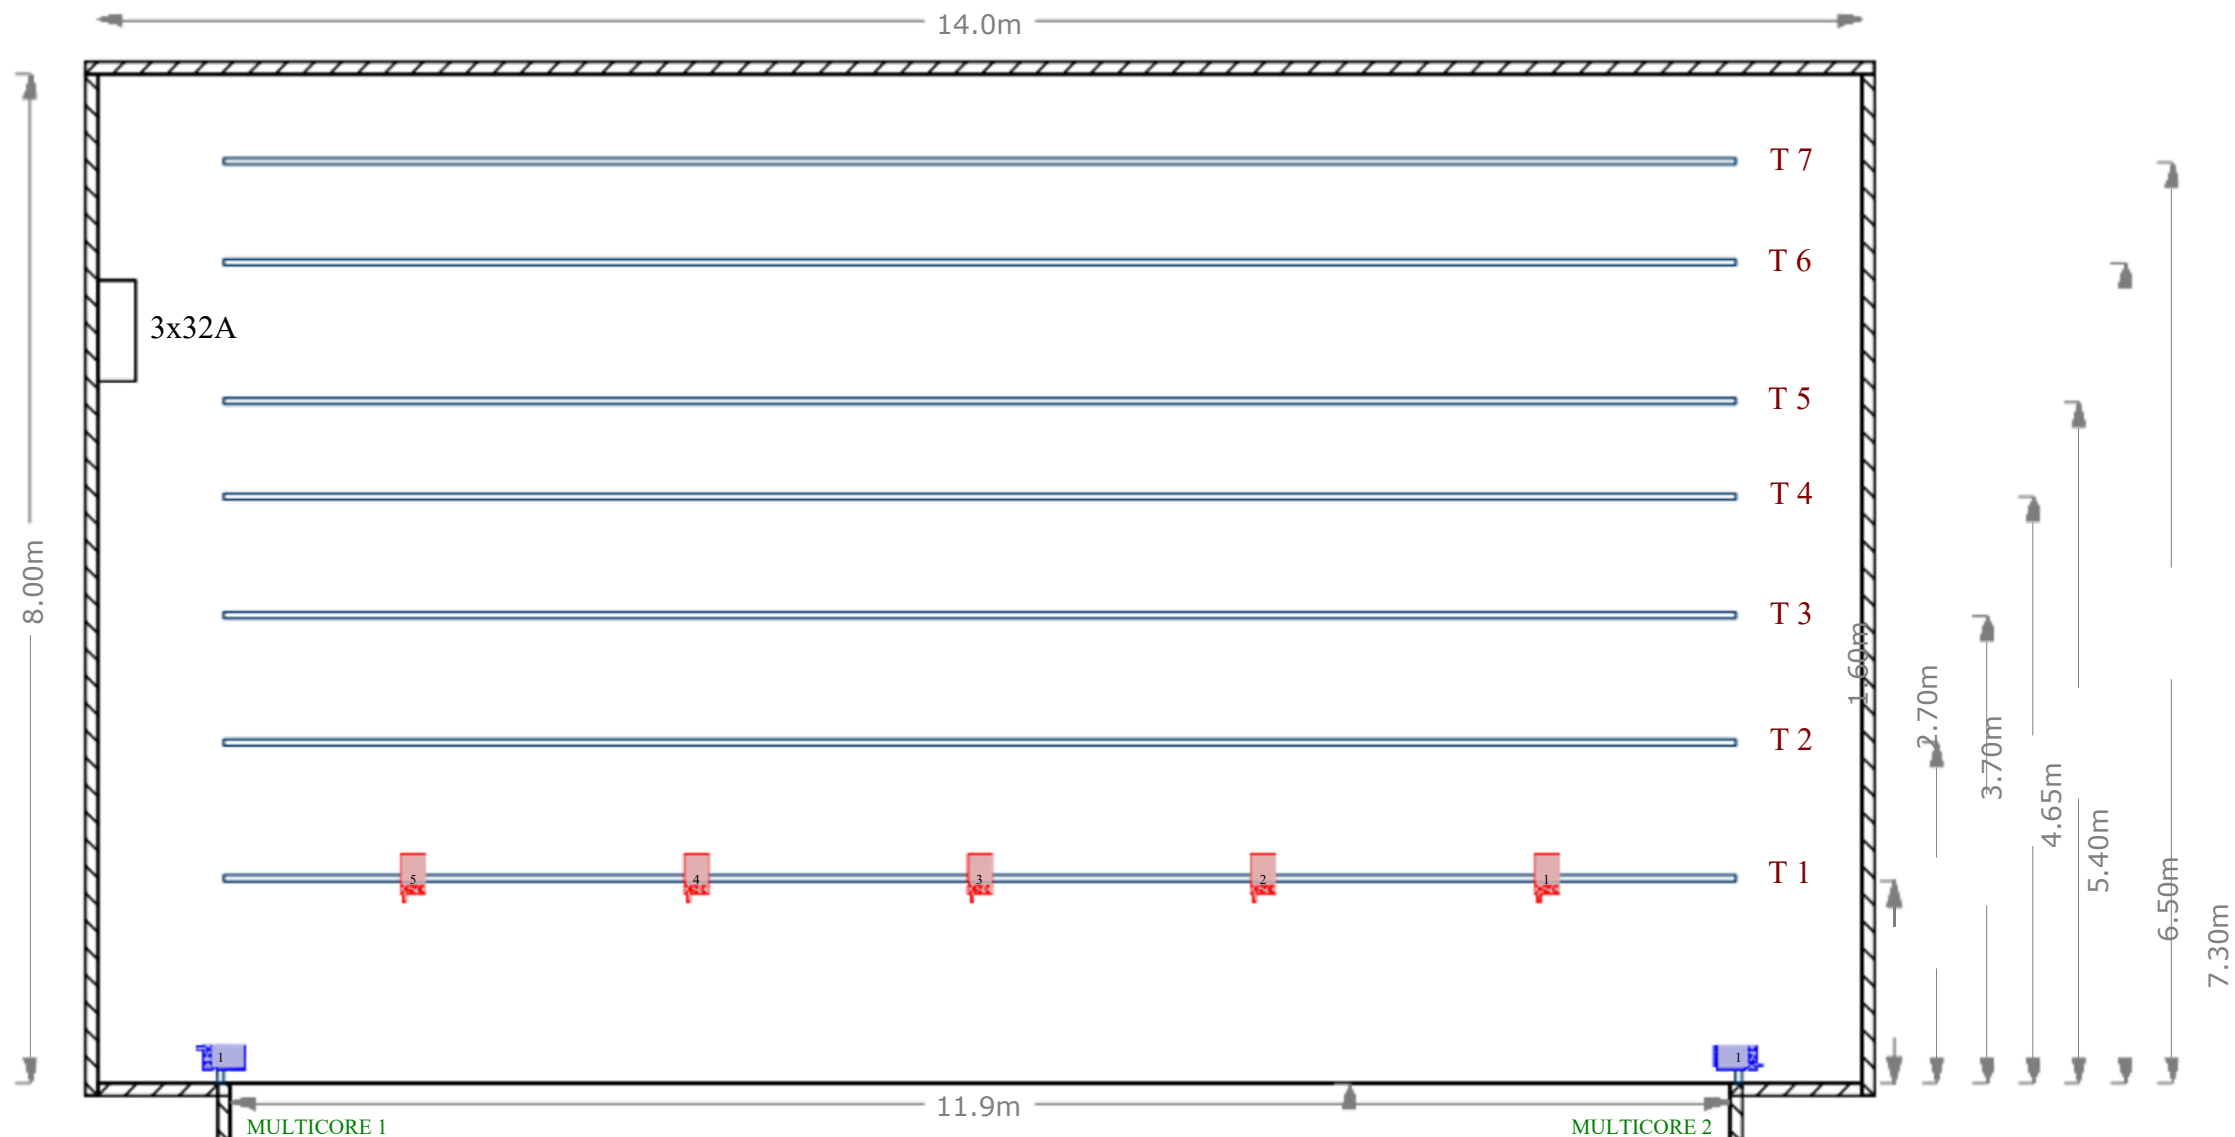



## LEGENDA:

-  FRESNEL 1000W
-  PC 1000W
-  FRESNEL 500W
-  PAR 64
-  PROFILE 1000W

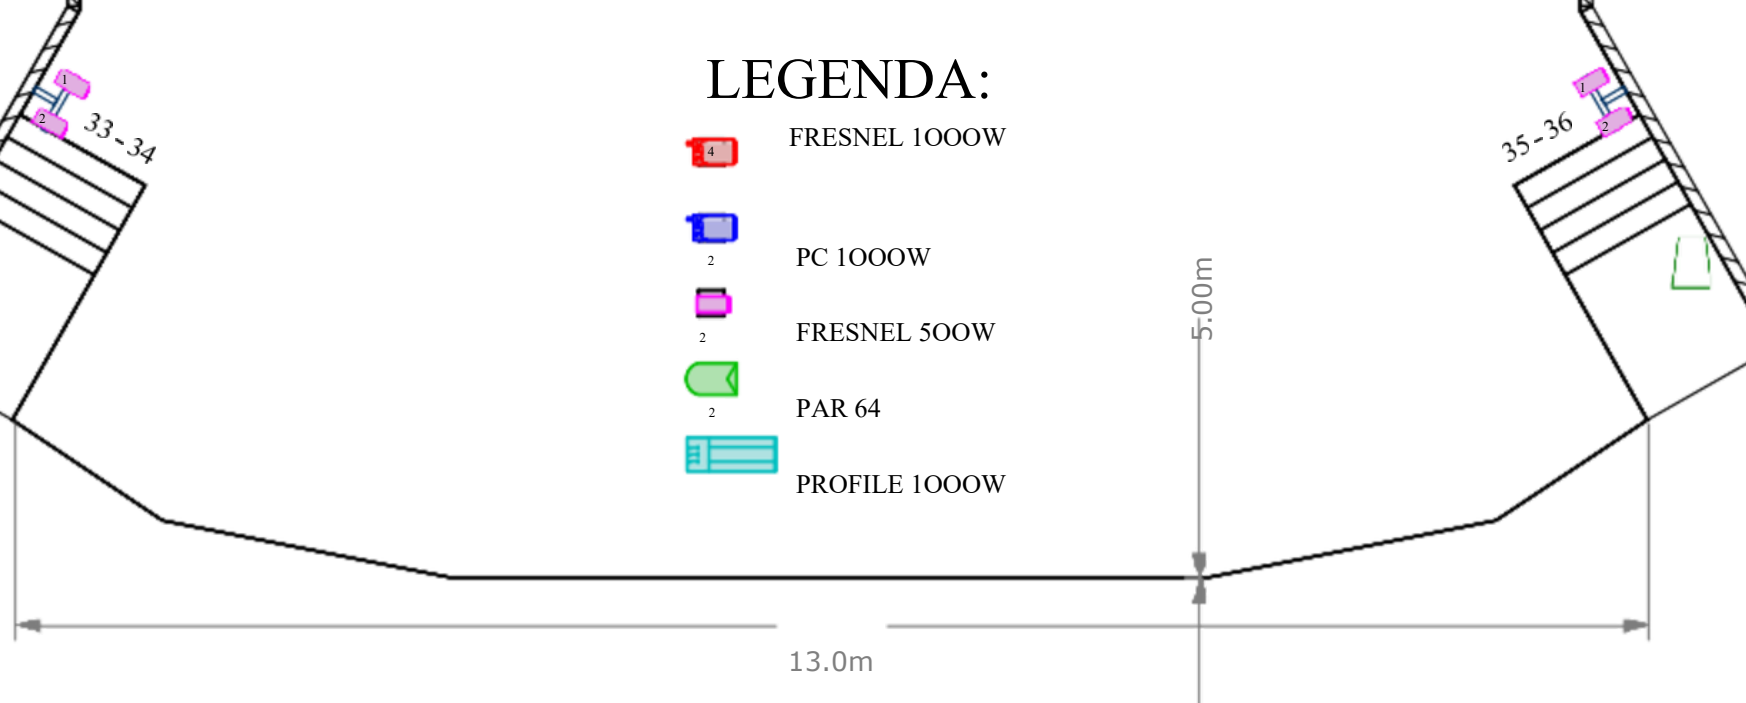

# DOM II. SLOVENSKEGA TABORA ŽALEC

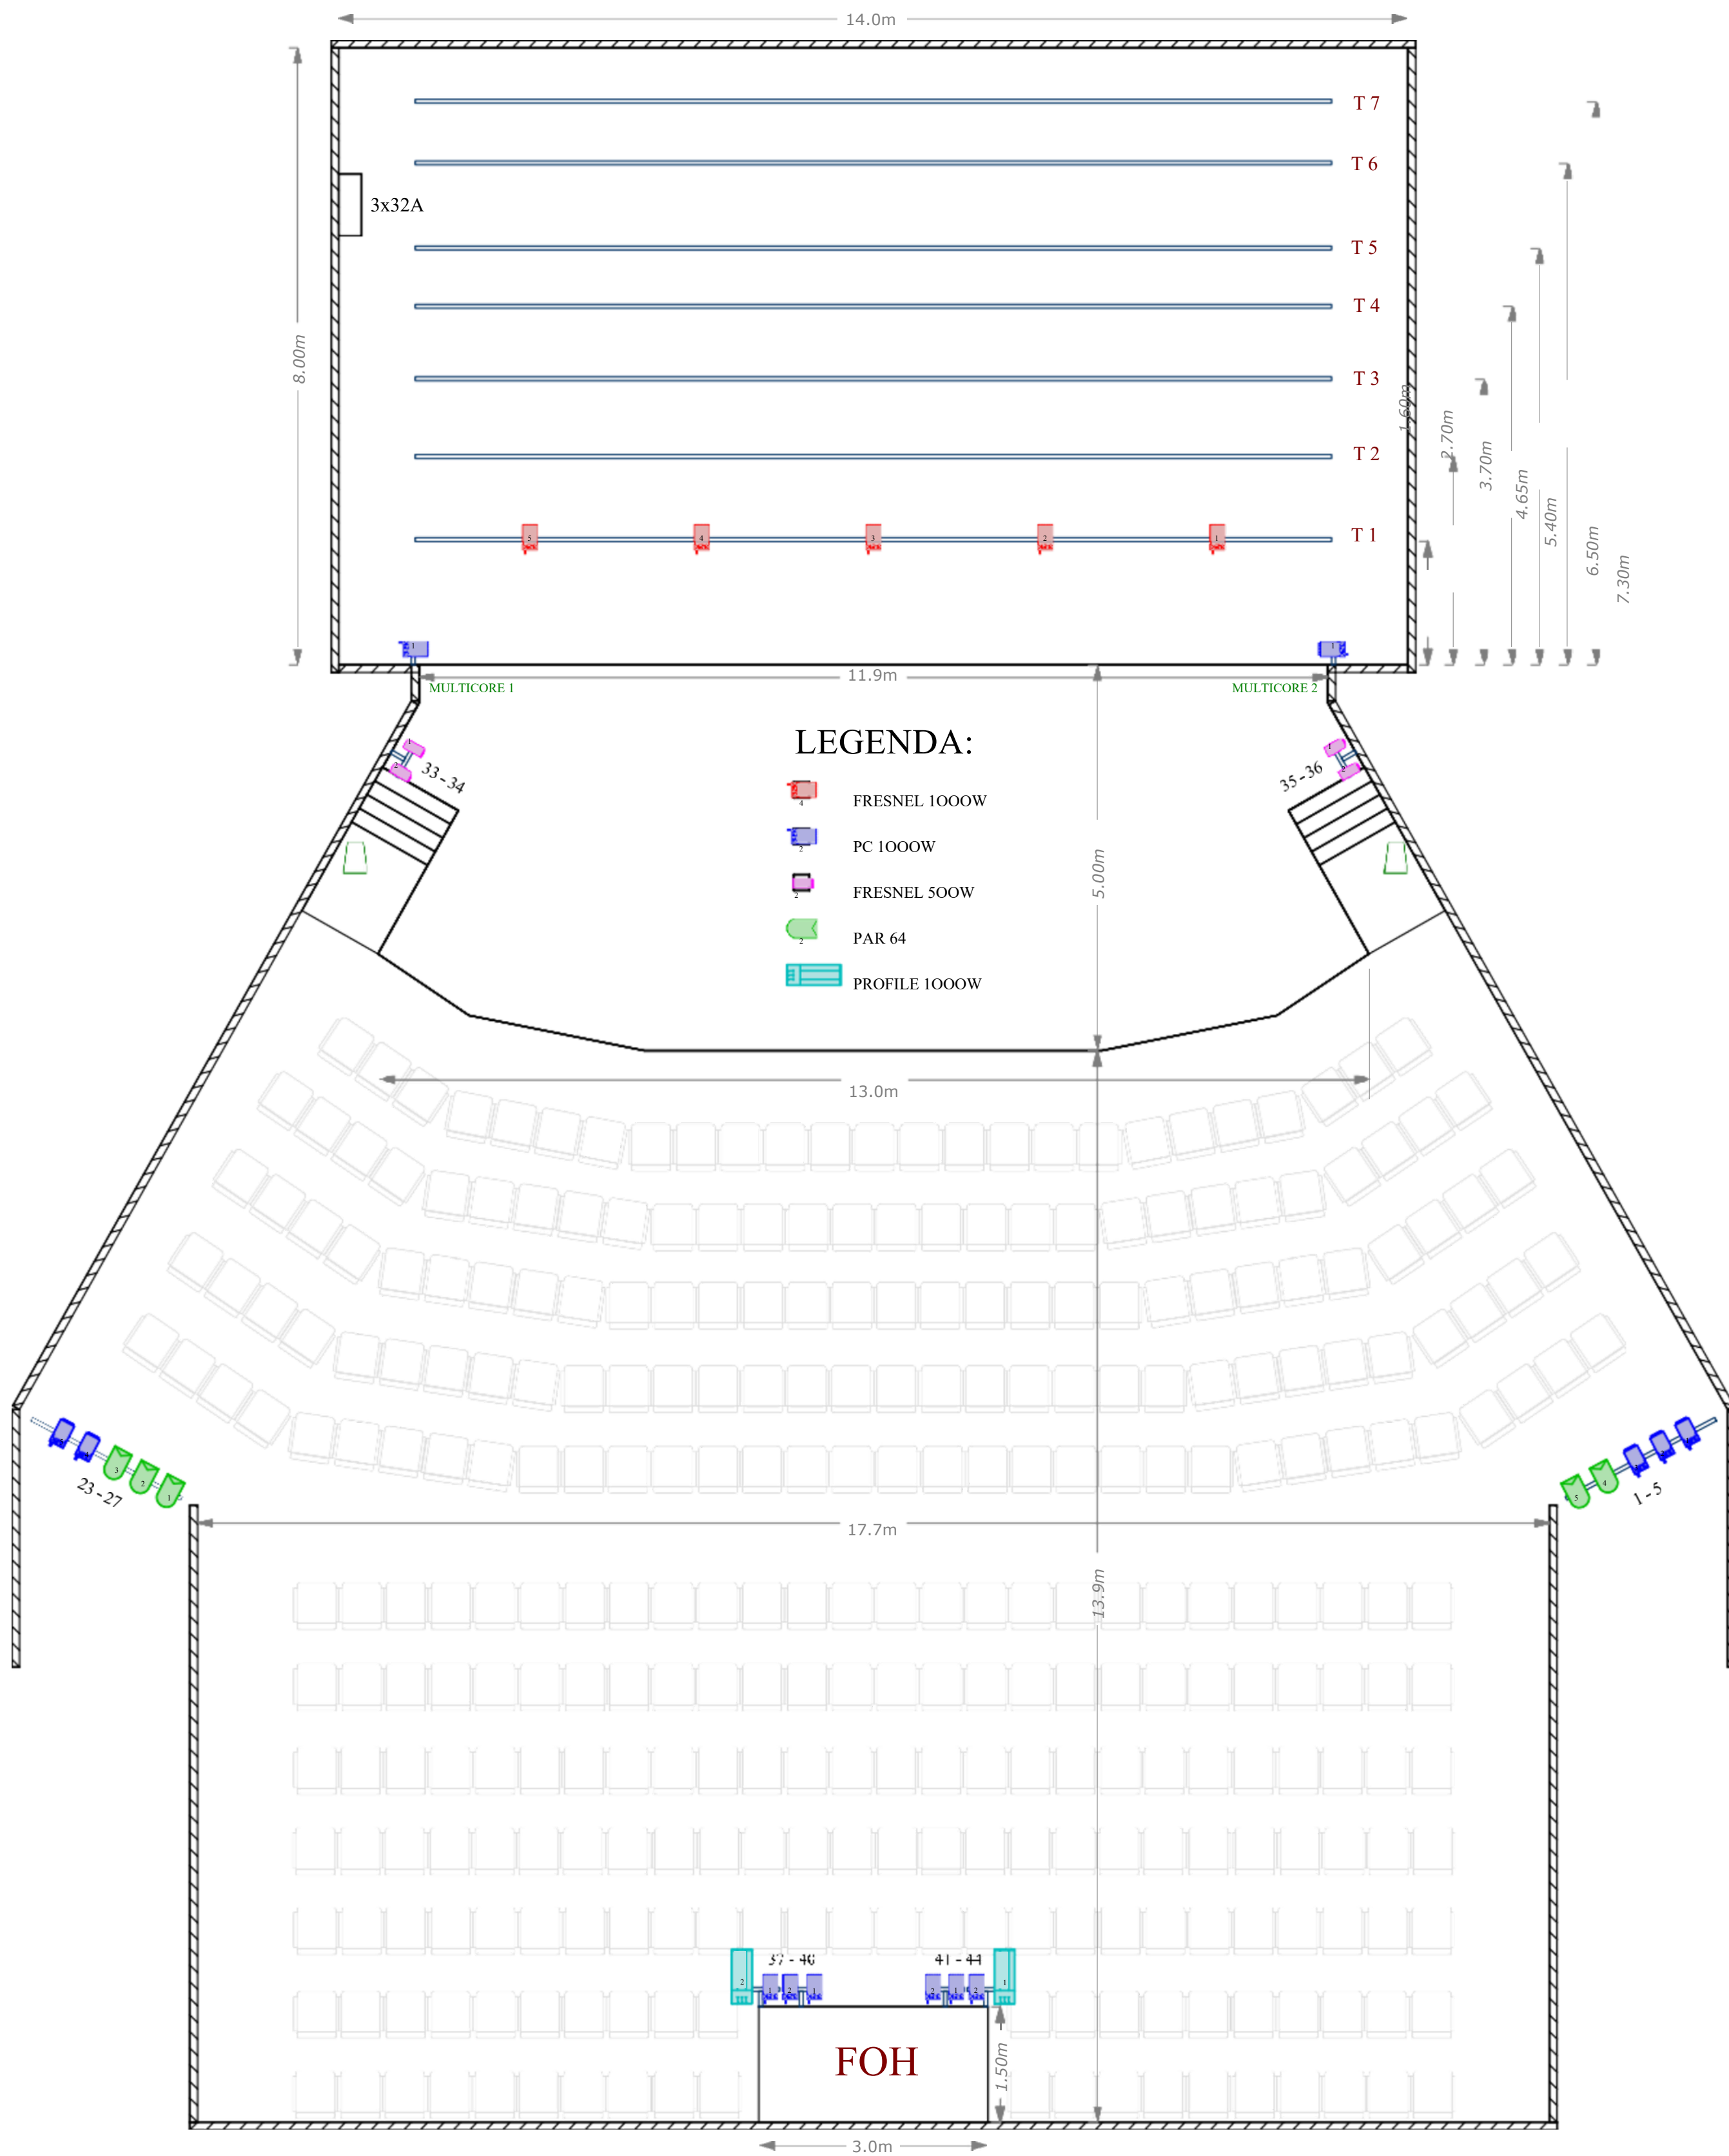

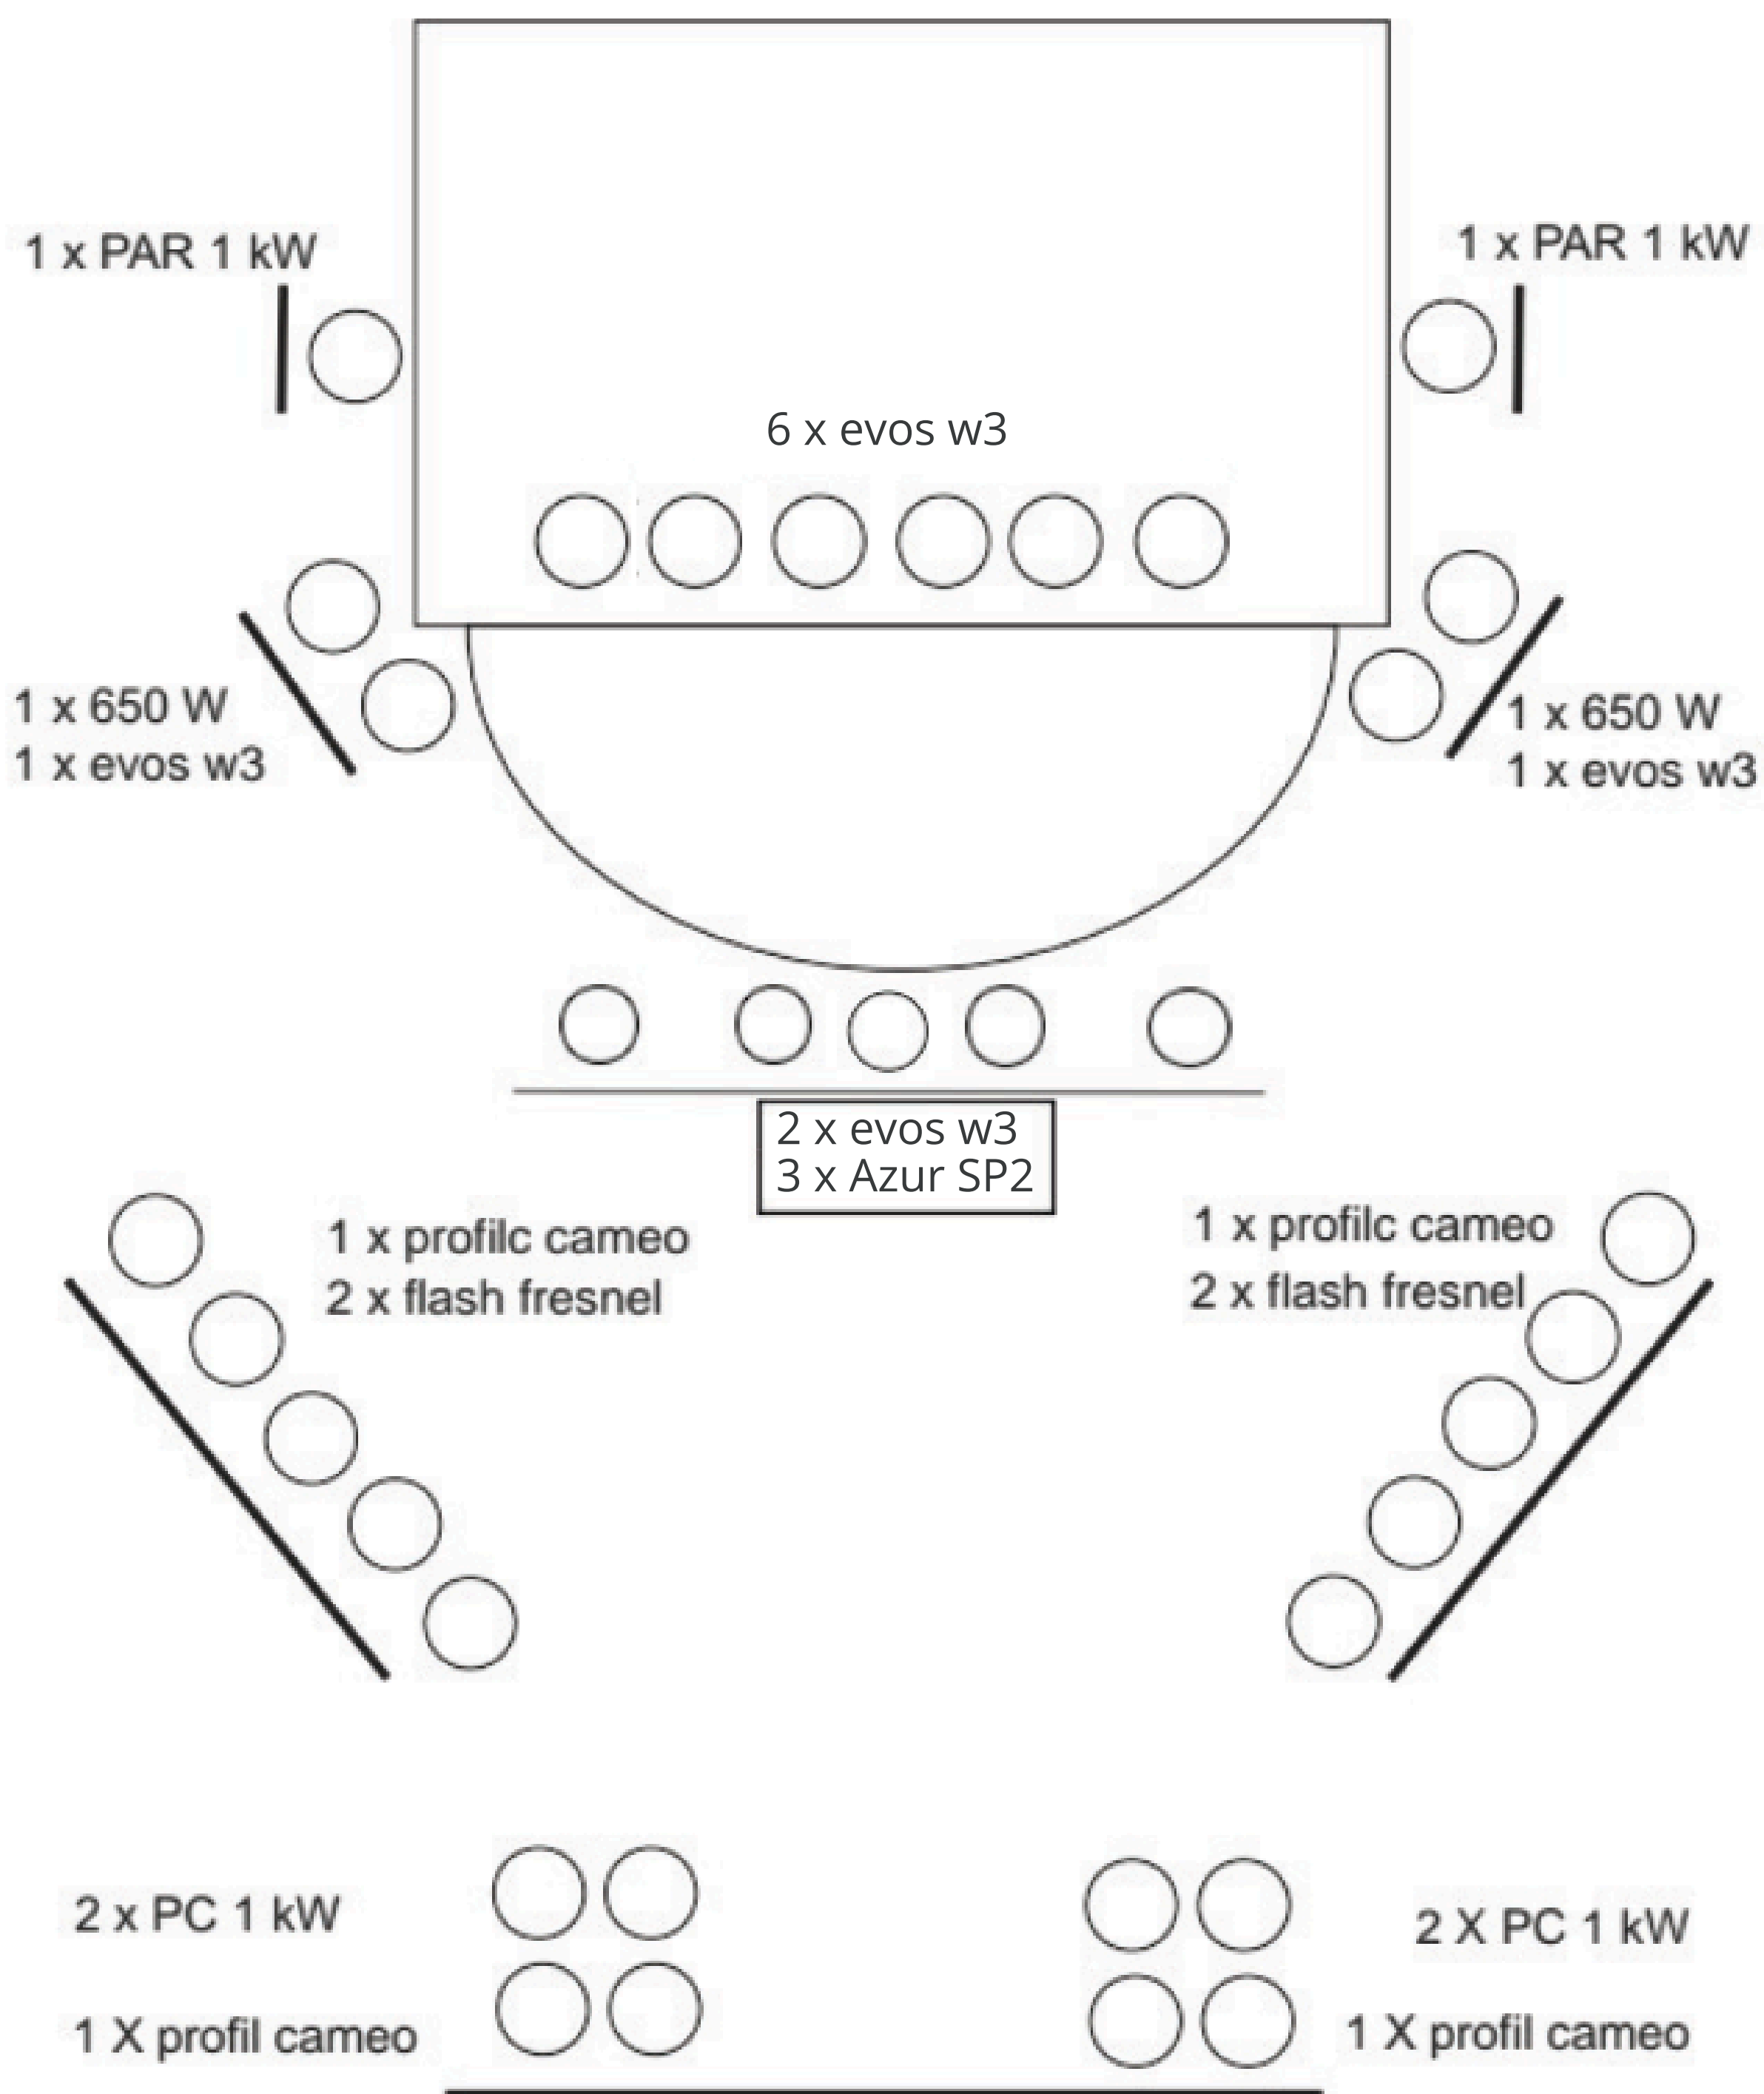


Zavod za kulturo, šport in turizem Žalec

Dom II. slovenskega tabora Žalec

vzdolžni prerez m 1:100

Zavod za kulturo, šport in turizem Žalec

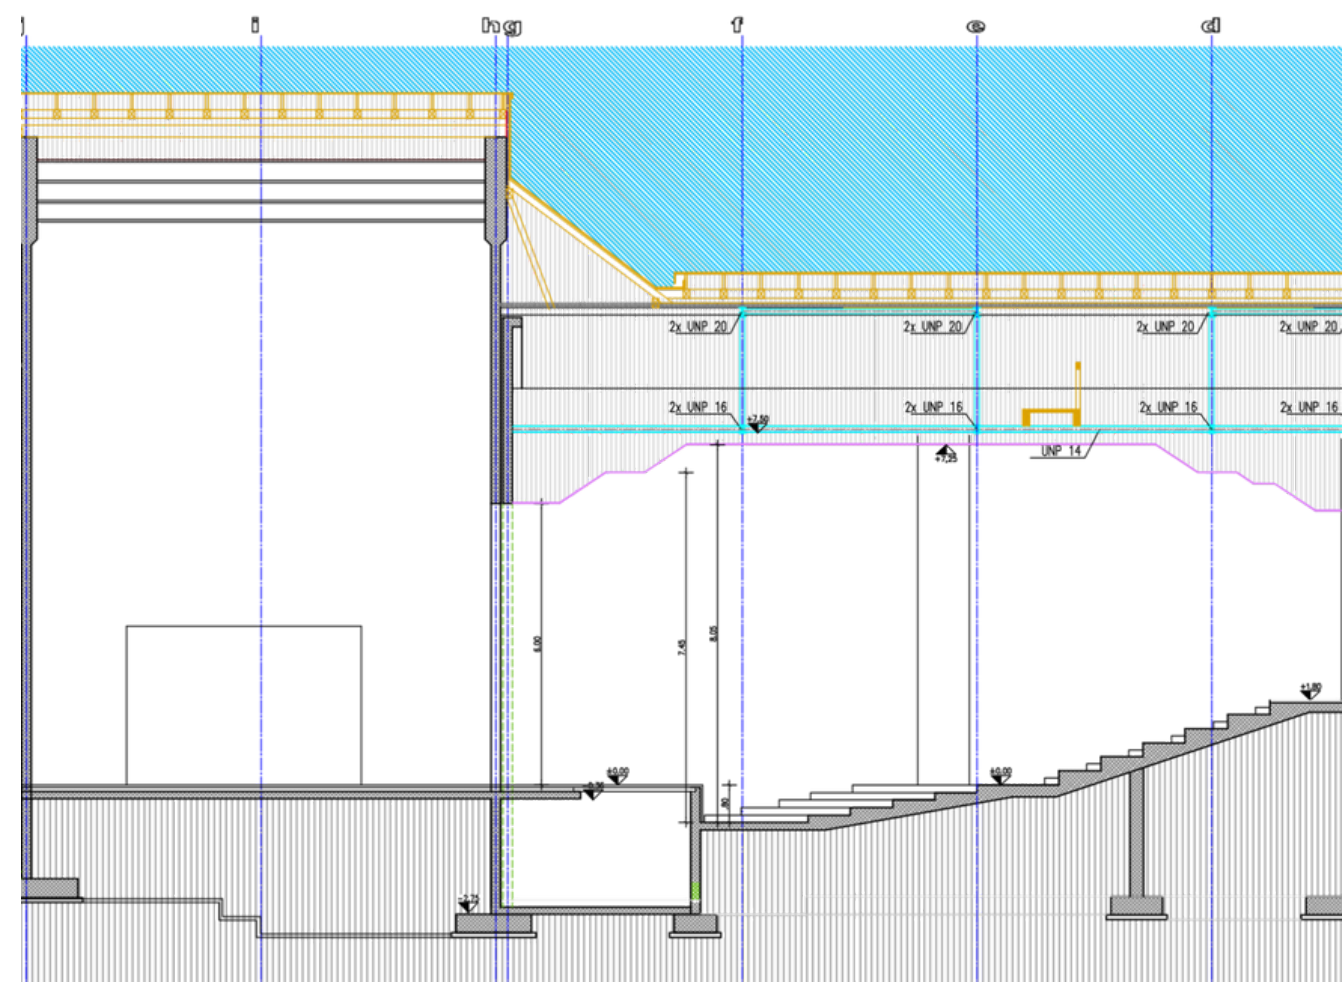

Zavod za kulturo, šport in turizem Žalec

Zavod za kulturo, šport in turizem Žalec

Dom II. slovenskega tabora Žalec

vzdolžni prerez m 1:100